



План 1 эт.

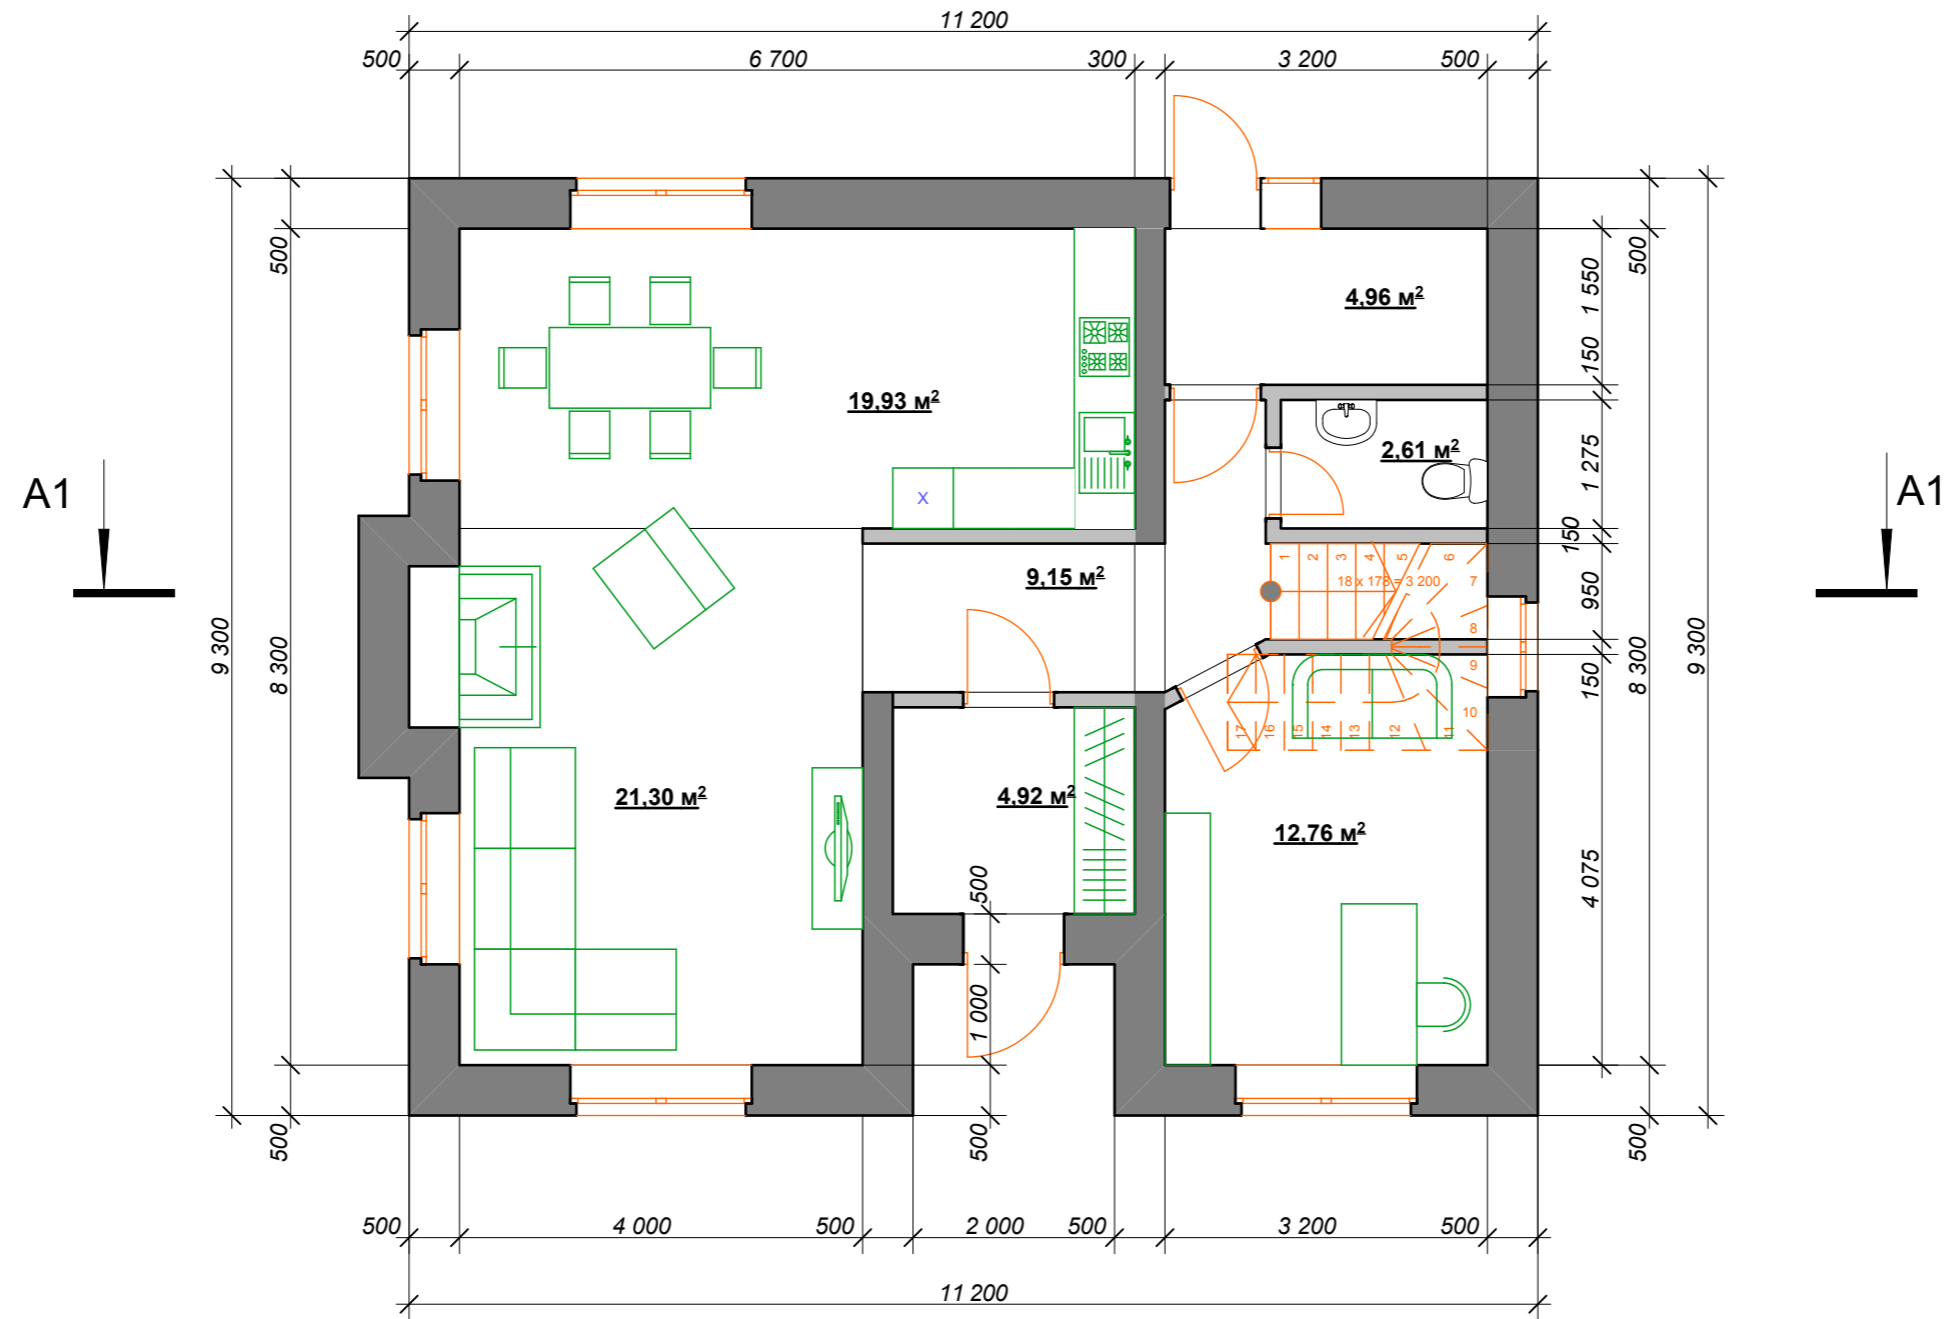

Согласовано				
Инва. № подл.	Подп. и дата	Взам. инв. №		

						---0001-1		
Изм.	Кол.уч.	Лист	Недоп.	Подп.	Дата			
						Стадия	Лист	Листов
						AP	1	-
						План 1 эт.		

План 2 эт.

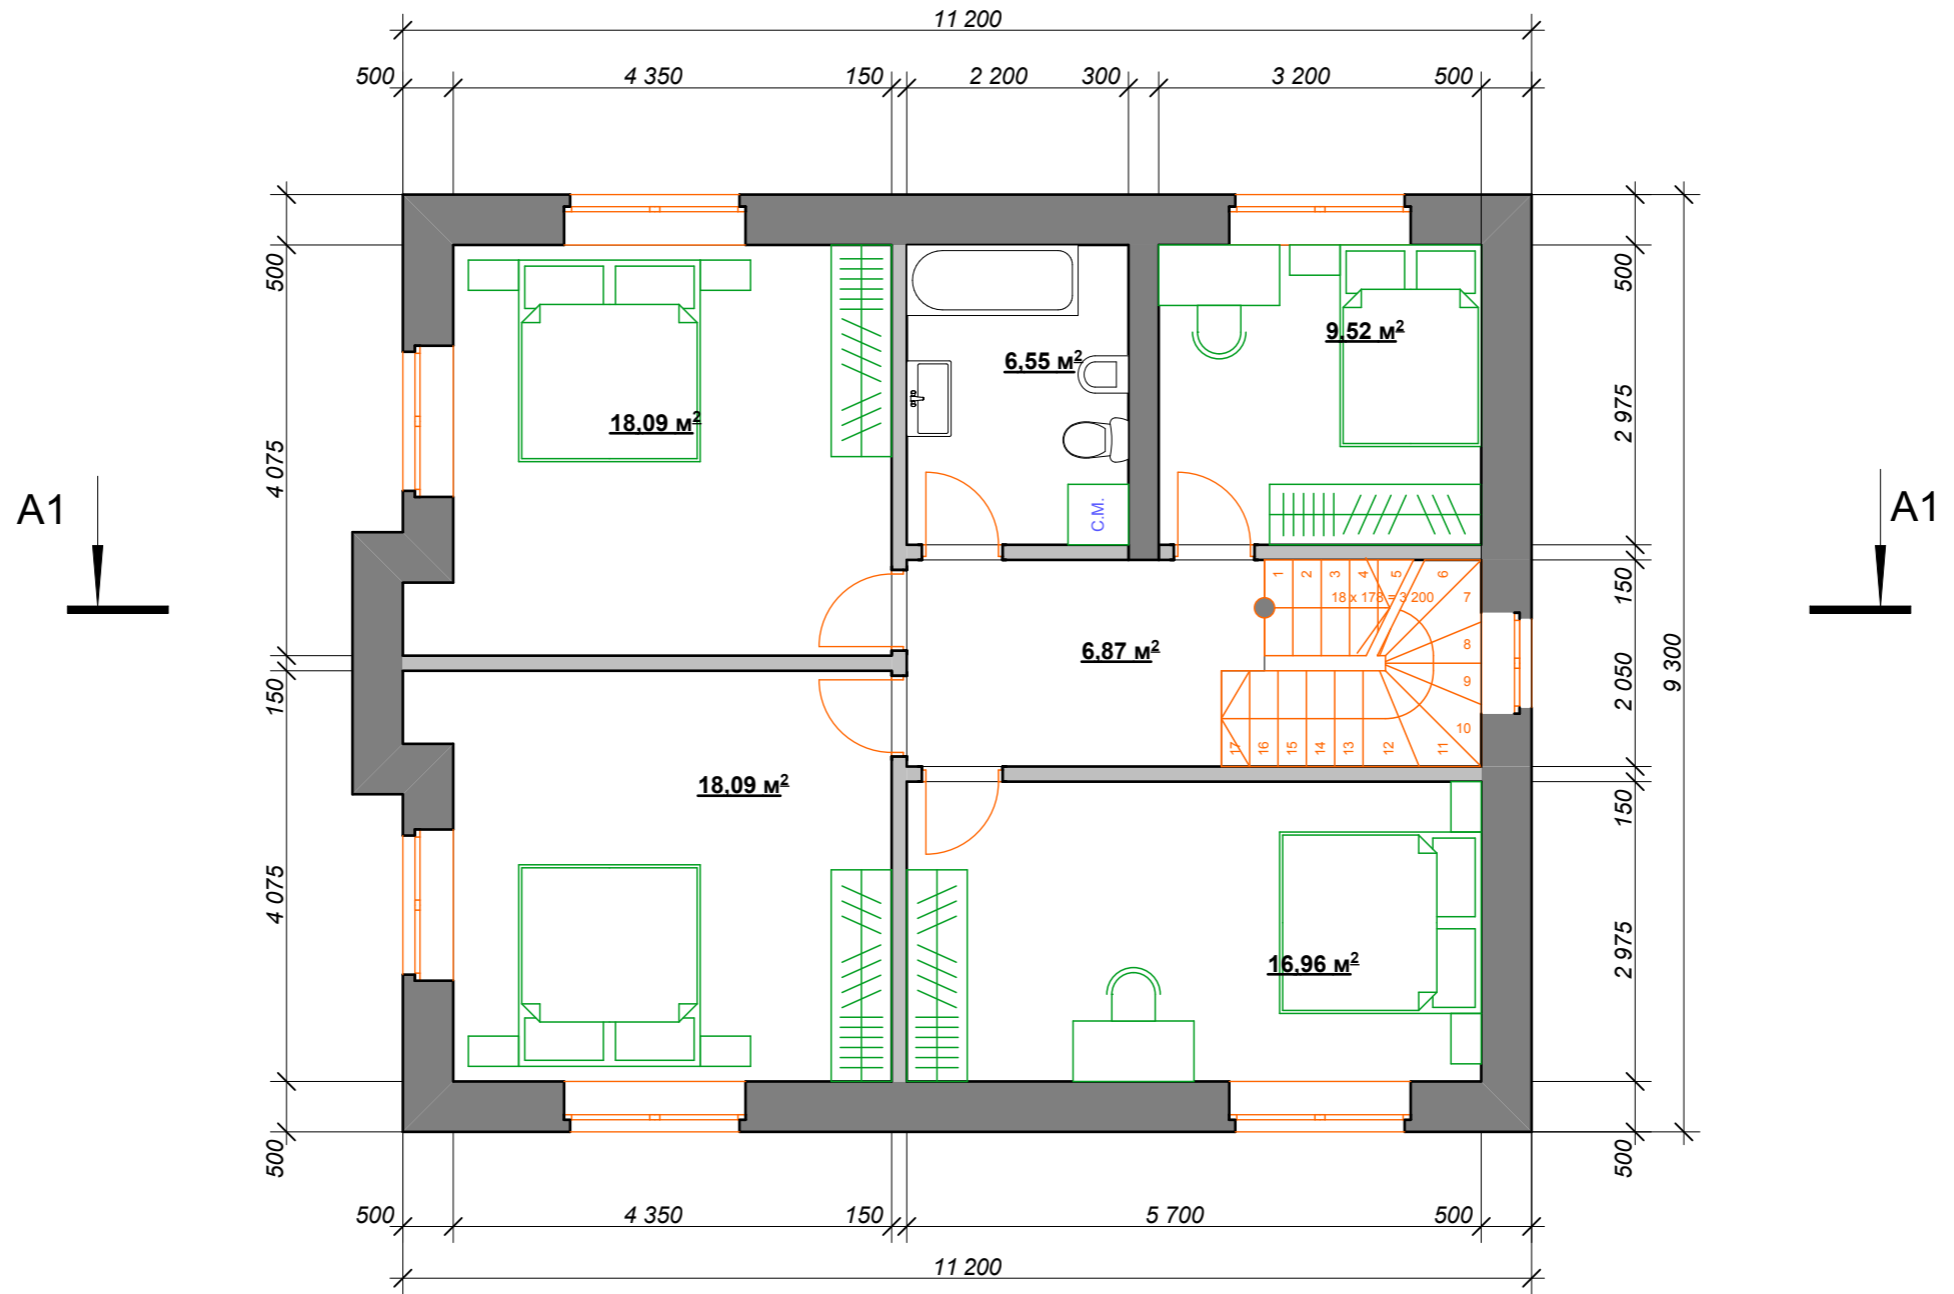

Согласовано				
Инов. № подл.	Подп. и дата	Взам. инв. №		

						---0001-2		
Изм.	Кол.ч.	Лист	Нед.к.	Подп.	Дата			
						Стадия	Лист	Листов
						AP	2	-
						План 2 эт.		