План 1 эт. М1:100

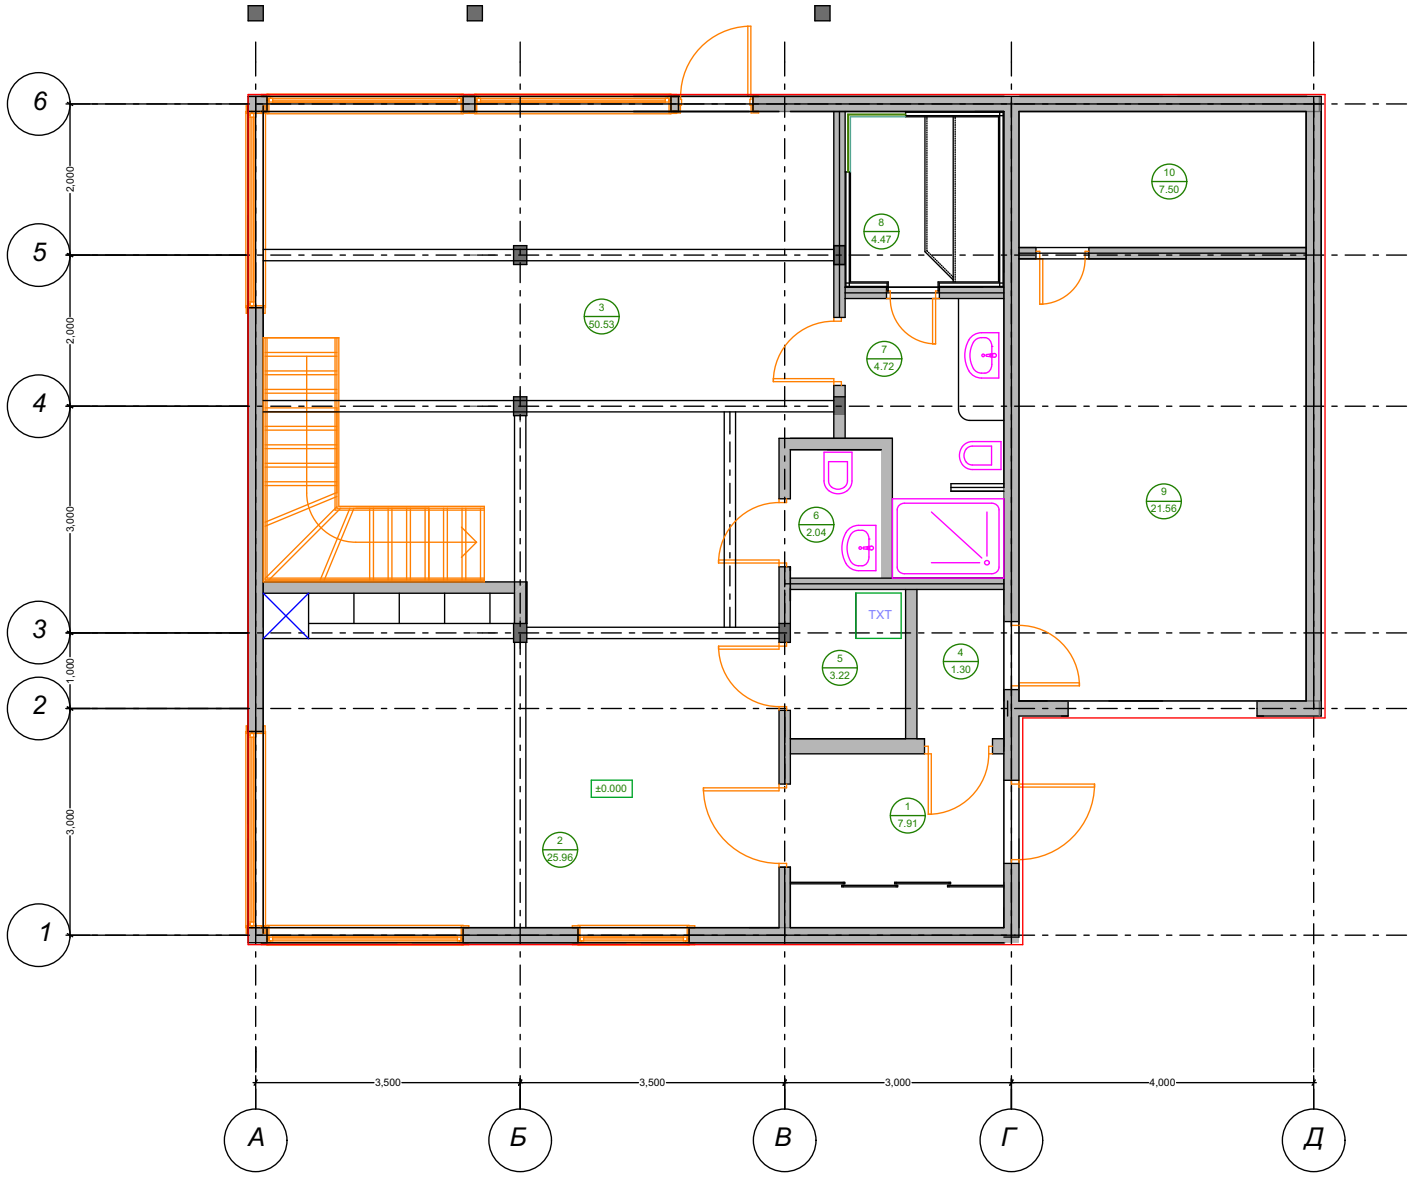

Экспликация

N	Название помещения
1	Прихожая 7.91m²
2	Кухня 25.96m²
3	Гостиная 50.53m²
4	Тамбур 1.30m²
5	Прачечная 3.22m²
6	Санузел 2.04m²
7	Душевая 4.72m²
8	Сауна 4.47m²
9	Гараж 21.56m²
10	Котельная +водомерн. уз. 7.50m²

Изм.	Кол.уч.	Лист	№ док.	Подпись	Дата	Ленинградская обл., пос. Новосоратовка 277/3			
Ген. директор						Дом	Стадия	Лист	Листов
ГАП									
Глав. констр.									
Разработал									