План 2 эт. М1:100

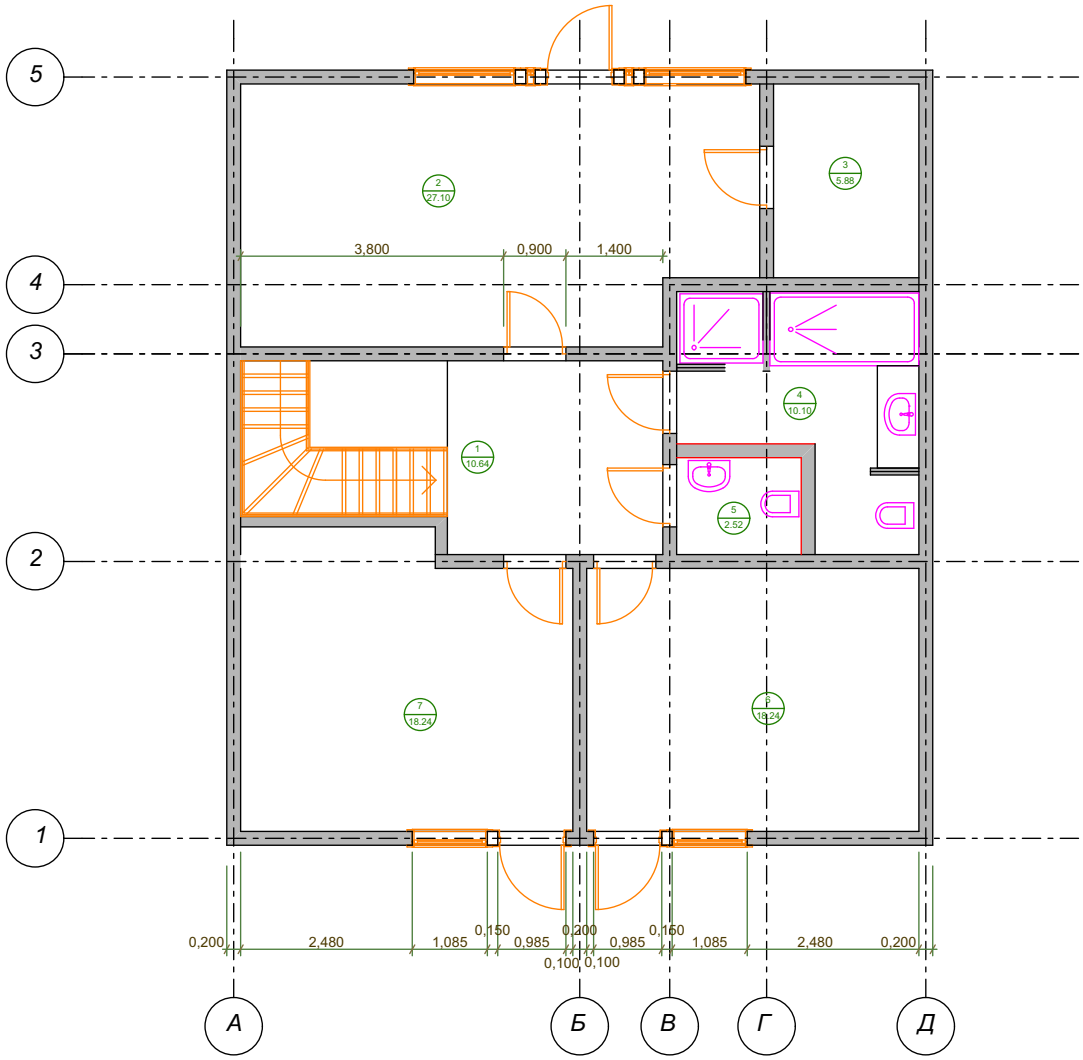

Экспликация

N	Название помещения
1	Коридор 10.64m²
2	Спальня №1 27.10m²
3	Гардеробная 5.88m²
4	Ванная 13.30m²
5	Санузел 2.52m²
6	Спальня №2 18.24m²
7	Спальня №3 18.24m²

Изм.	Кол.уч.	Лист	№ док.	Подпись	Дата	Ленинградская обл., пос. Новосоратовка 277/3		
Ген. директор						Дом	Стадия	Лист	Листов
ГАП									
Глав. констр.									
Разработал									

Взам. инв. №

Подпись и дата

Инв. № подл.