Схема участка.

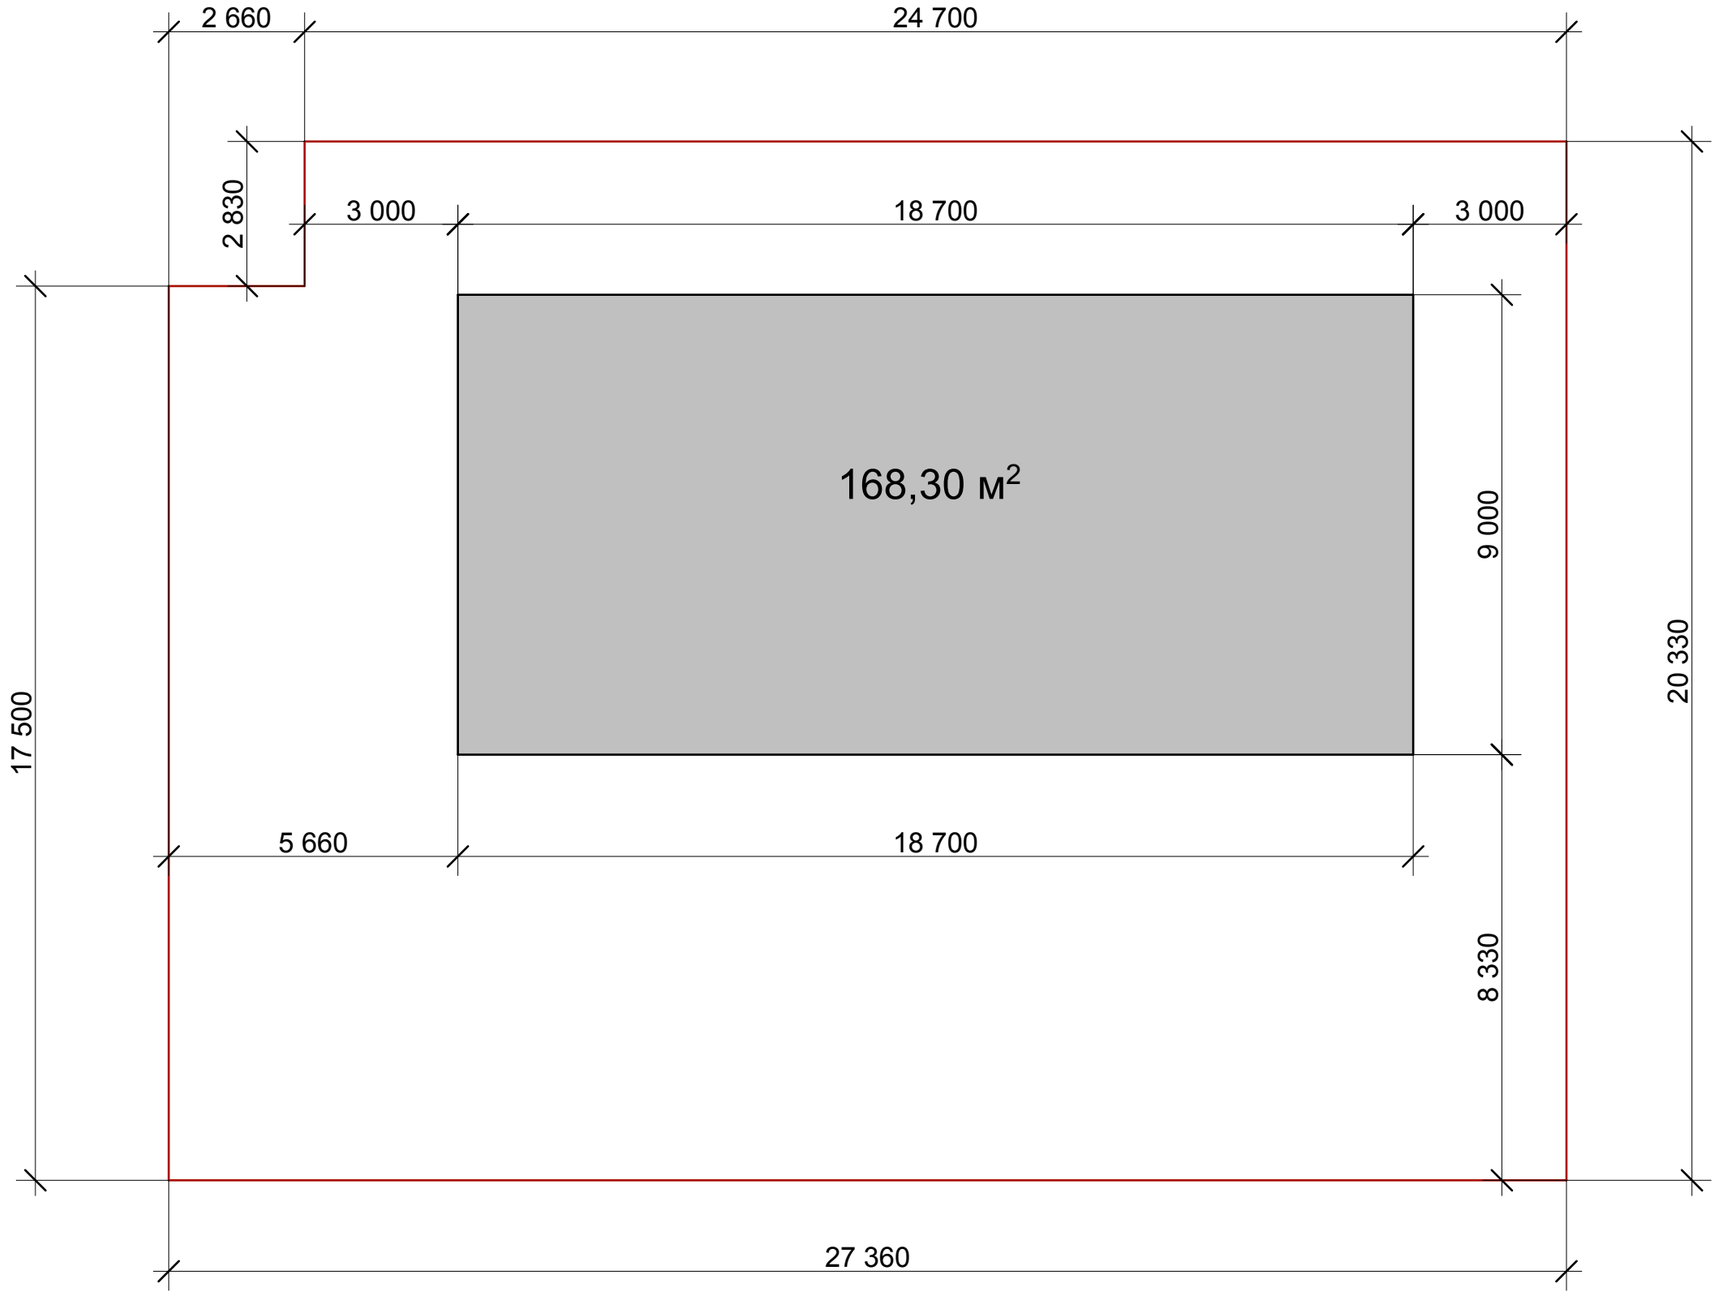

Согласовано

Взам. инв. №

Подп. и дата

Инв. № подл.

Изм.	Кол.уч.	Лист	№док.	Подп.	Дата

--

	Стадия	Лист	Листов
	АР	1	1
Схема участка.			

Копировал

План 1эт.

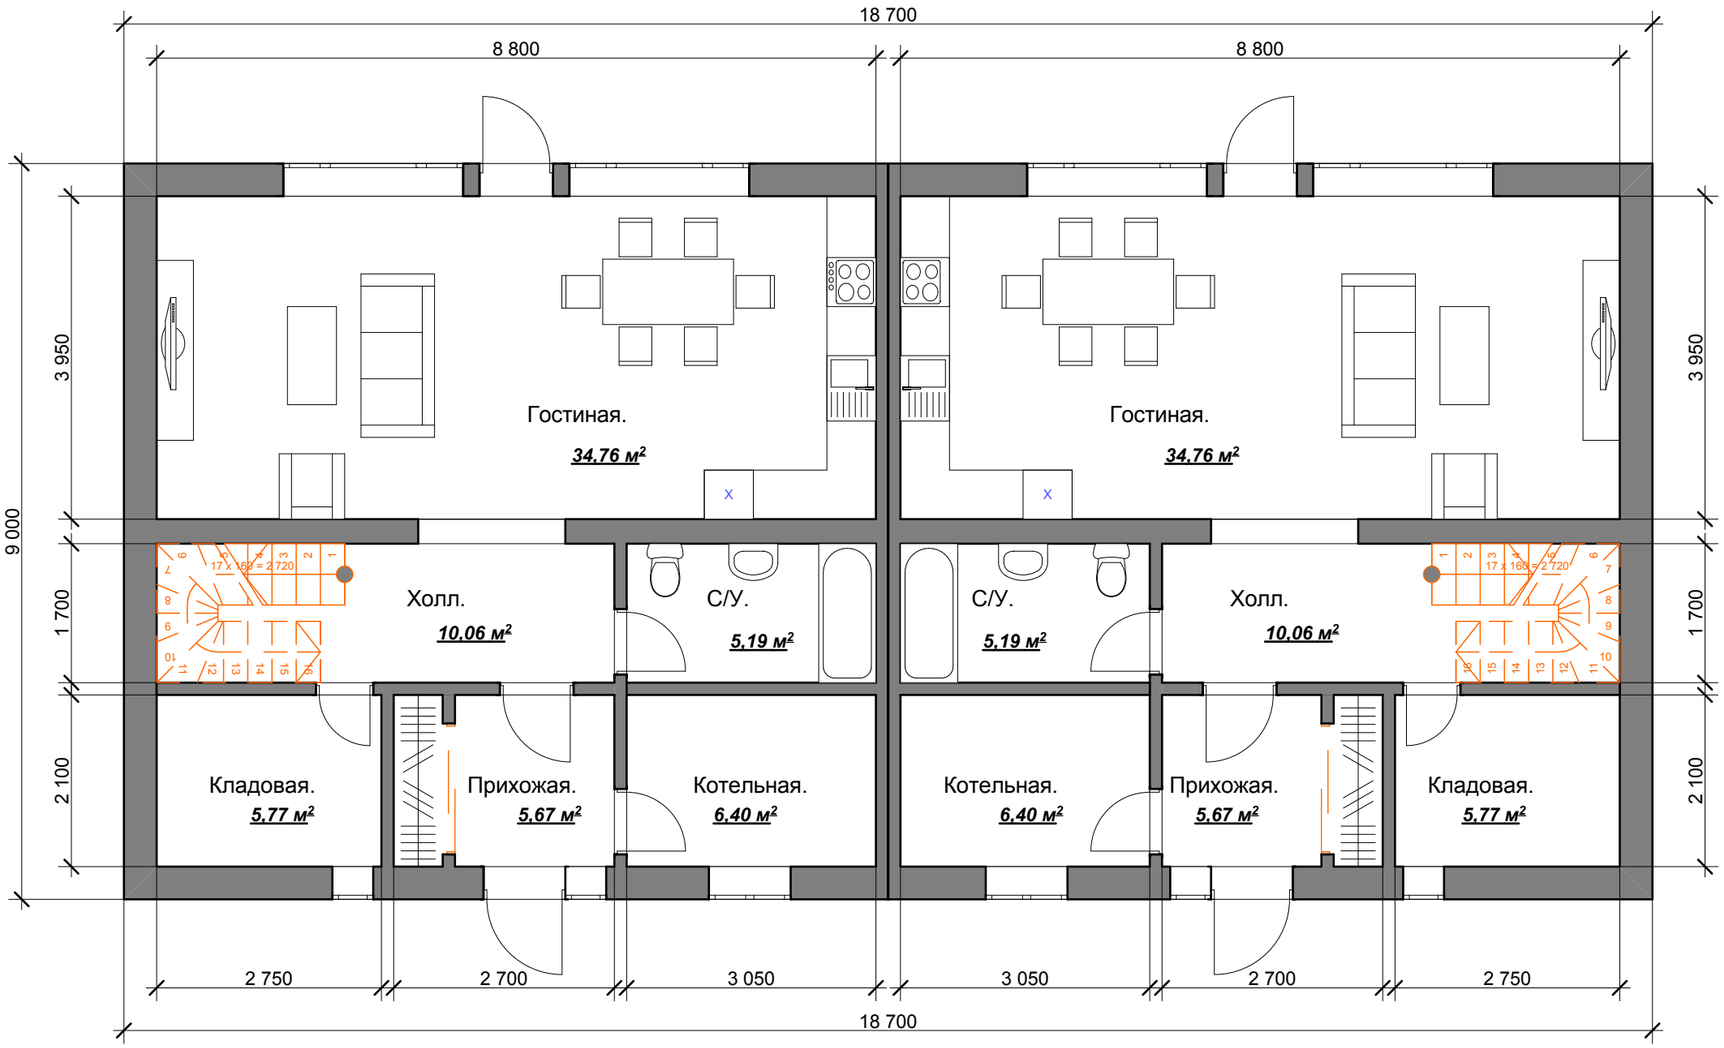

Согласовано

Взам. инв. №

Подп. и дата

Инв. № подл.

Изм.	Кол.уч.	Лист	№док.	Подп.	Дата

--

Стадия	Лист	Листов
АР	2	1

План 1 эт

Копировал

План 2эт.

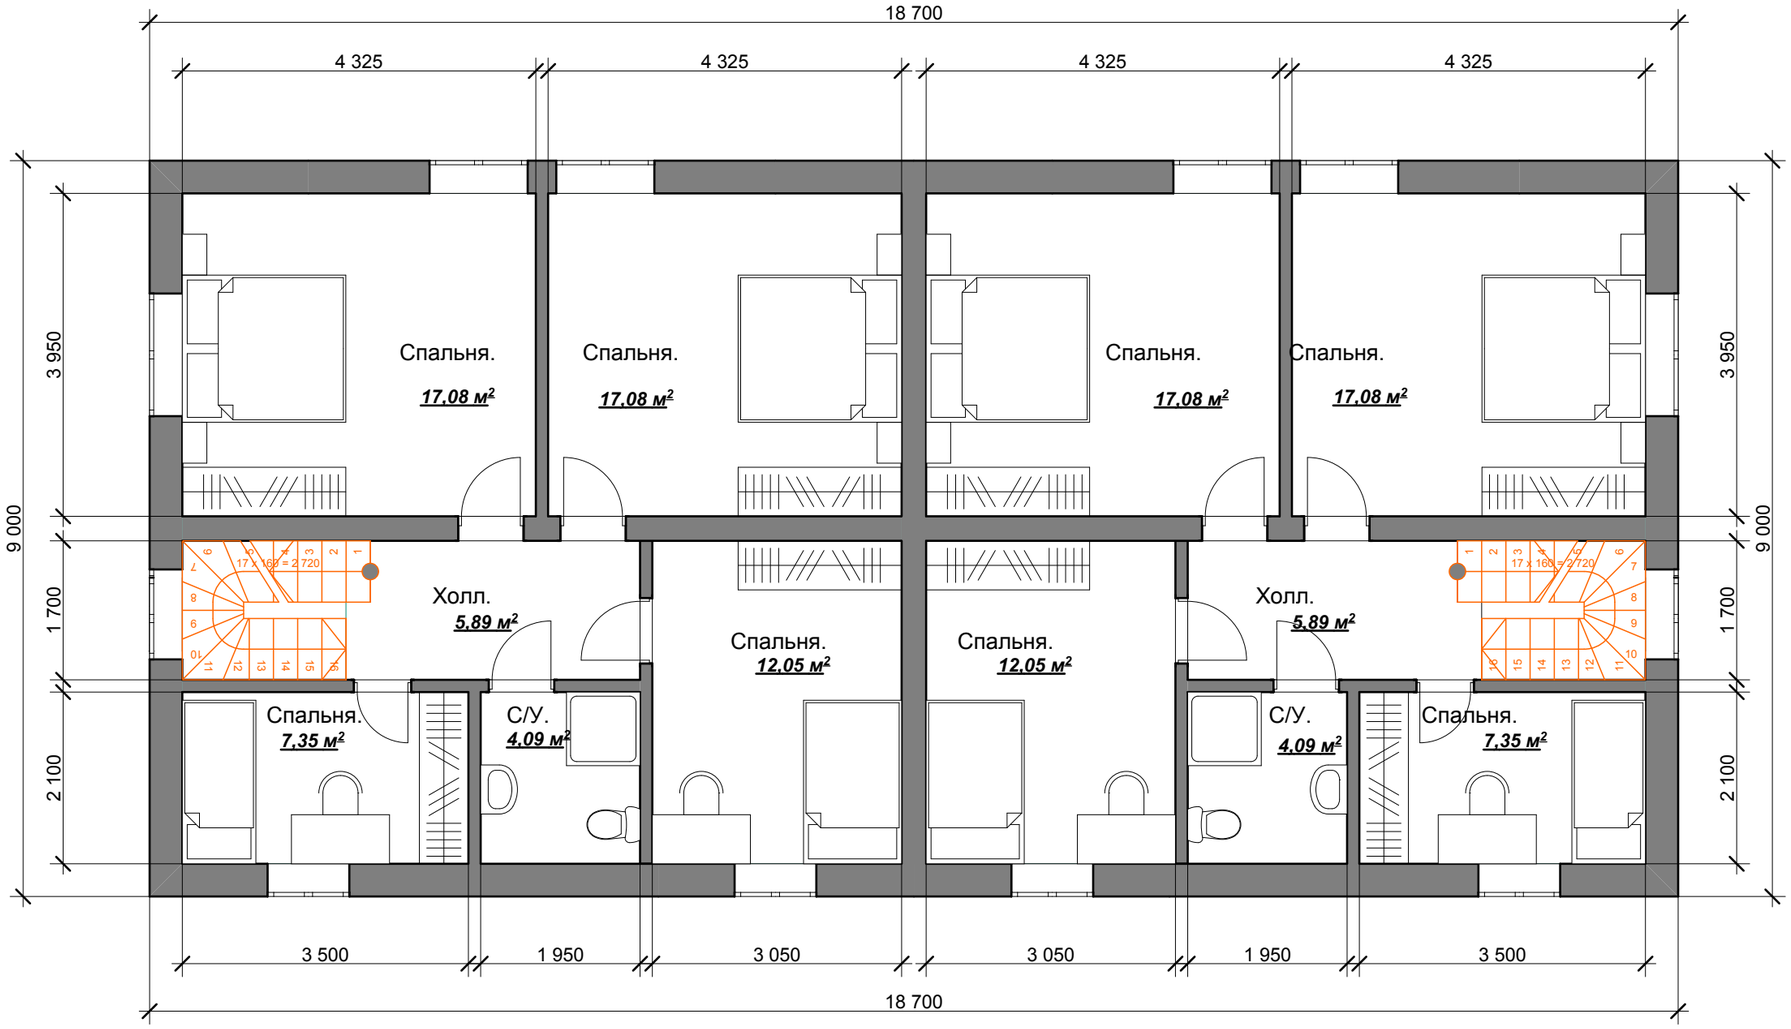

Согласовано

Взам. инв. №

Подп. и дата

Инв. № подл.

Изм.	Кол.уч.	Лист	№док.	Подп.	Дата

--

Стадия	Лист	Листов
АР	3	1

План 2эт.

Копировал