


План 1 эт.

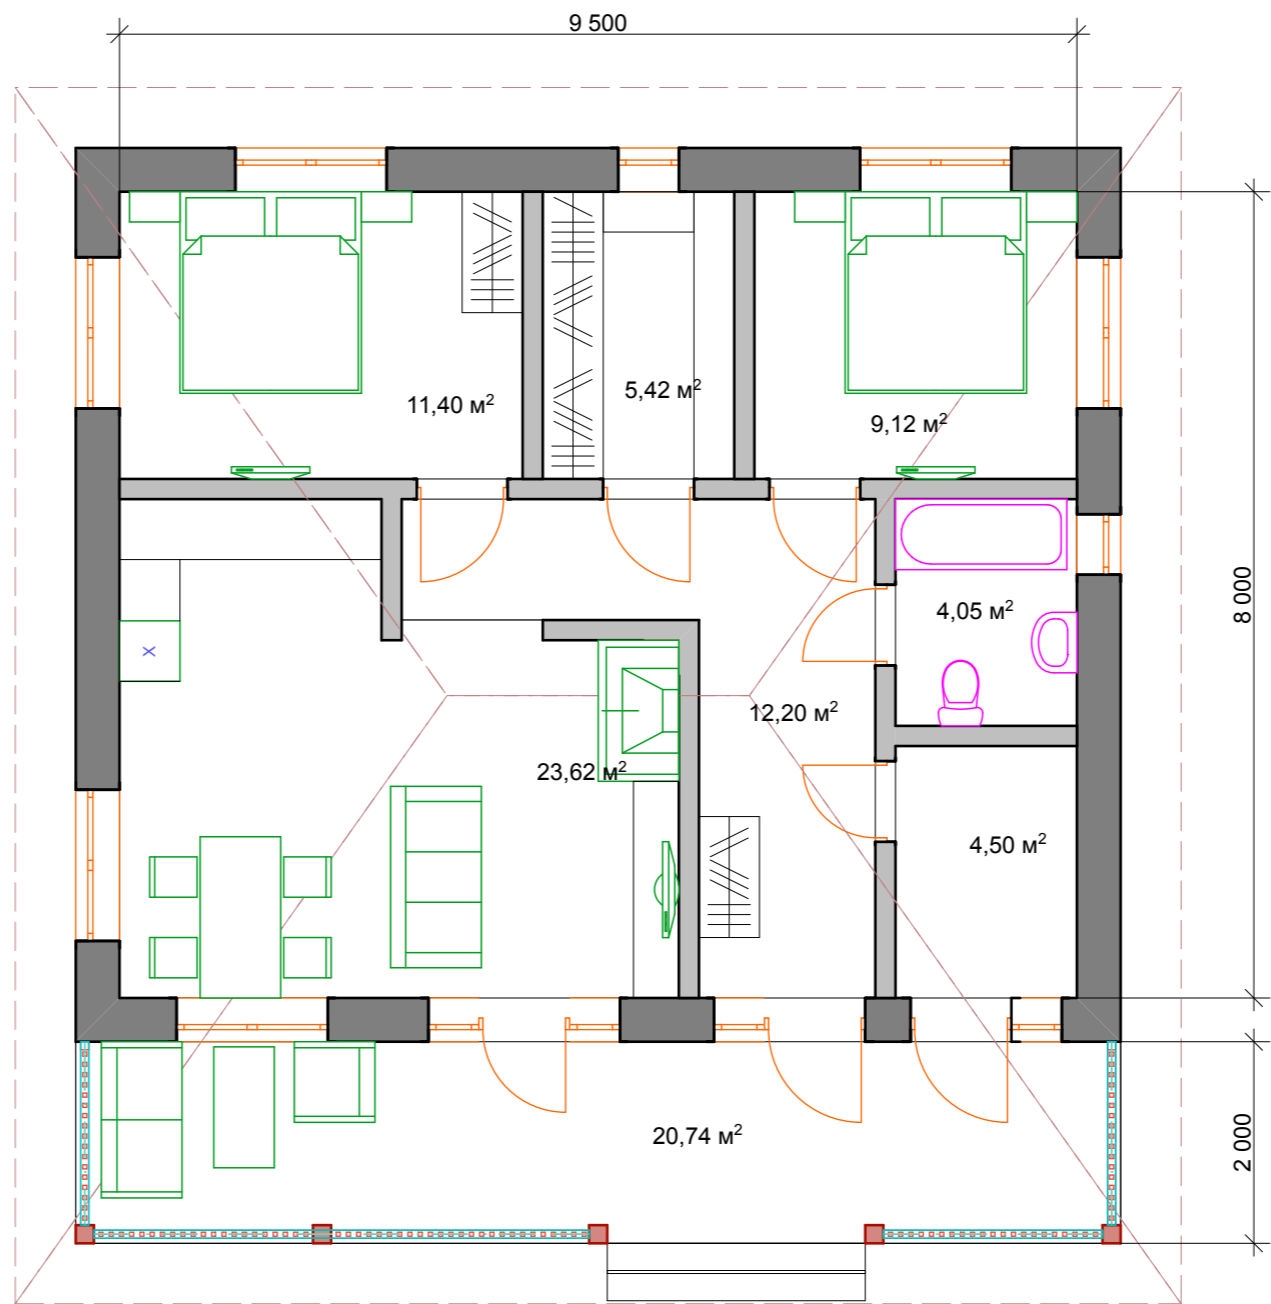

Согласовано

Инов. № подл. Подп. и дата. Взам. инв. №

Изм.	Кол.уч.	Лист	Недок.	Подп.	Дата

Стадия	Лист	Листов
АР	1	1
План 1 эт.		

