


**План 1 эт.**

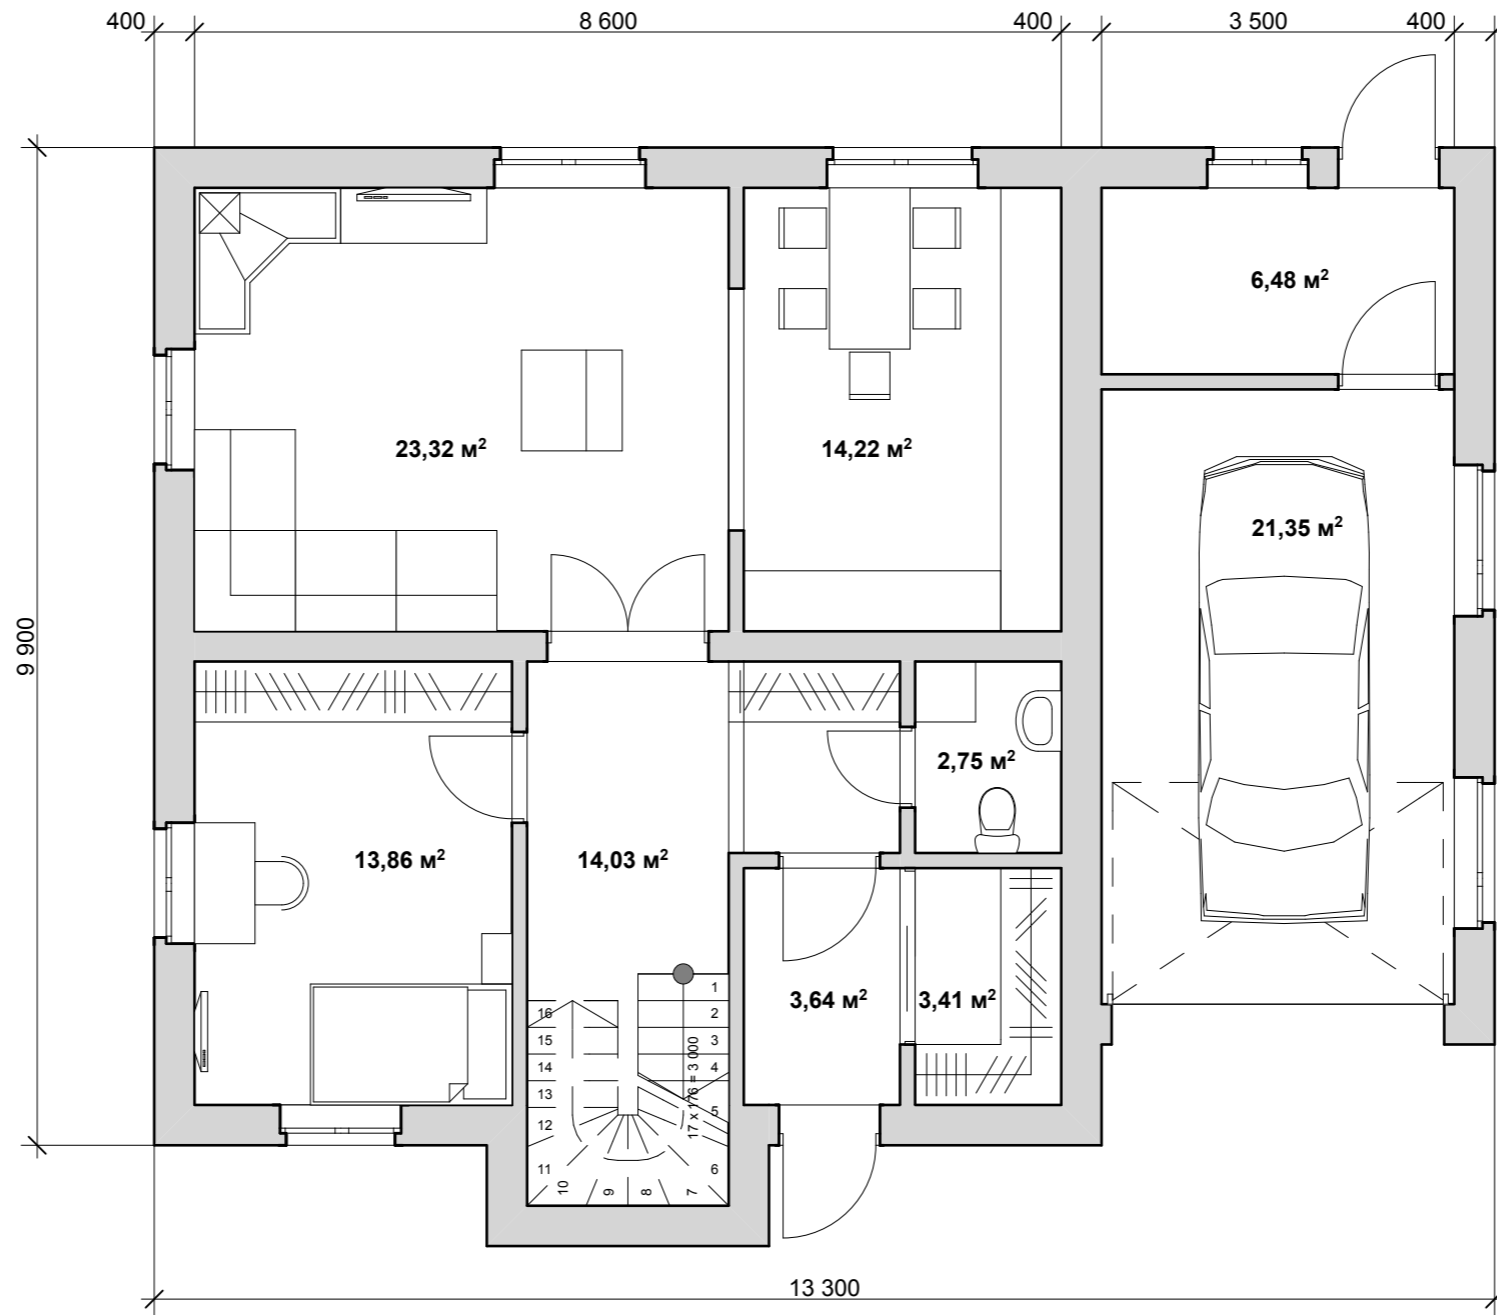


Согласовано			

Инва. № подл.	
Подп. и дата	
Взам. инв. №	

						---0001-1		
						_____		
Изм.	Кол.уч.	Лист	Недок.	Подп.	Дата			
План 1 эт.						Стадия	Лист	Листов
						ЭП	1	1
						_____		

**План 2 эт.**

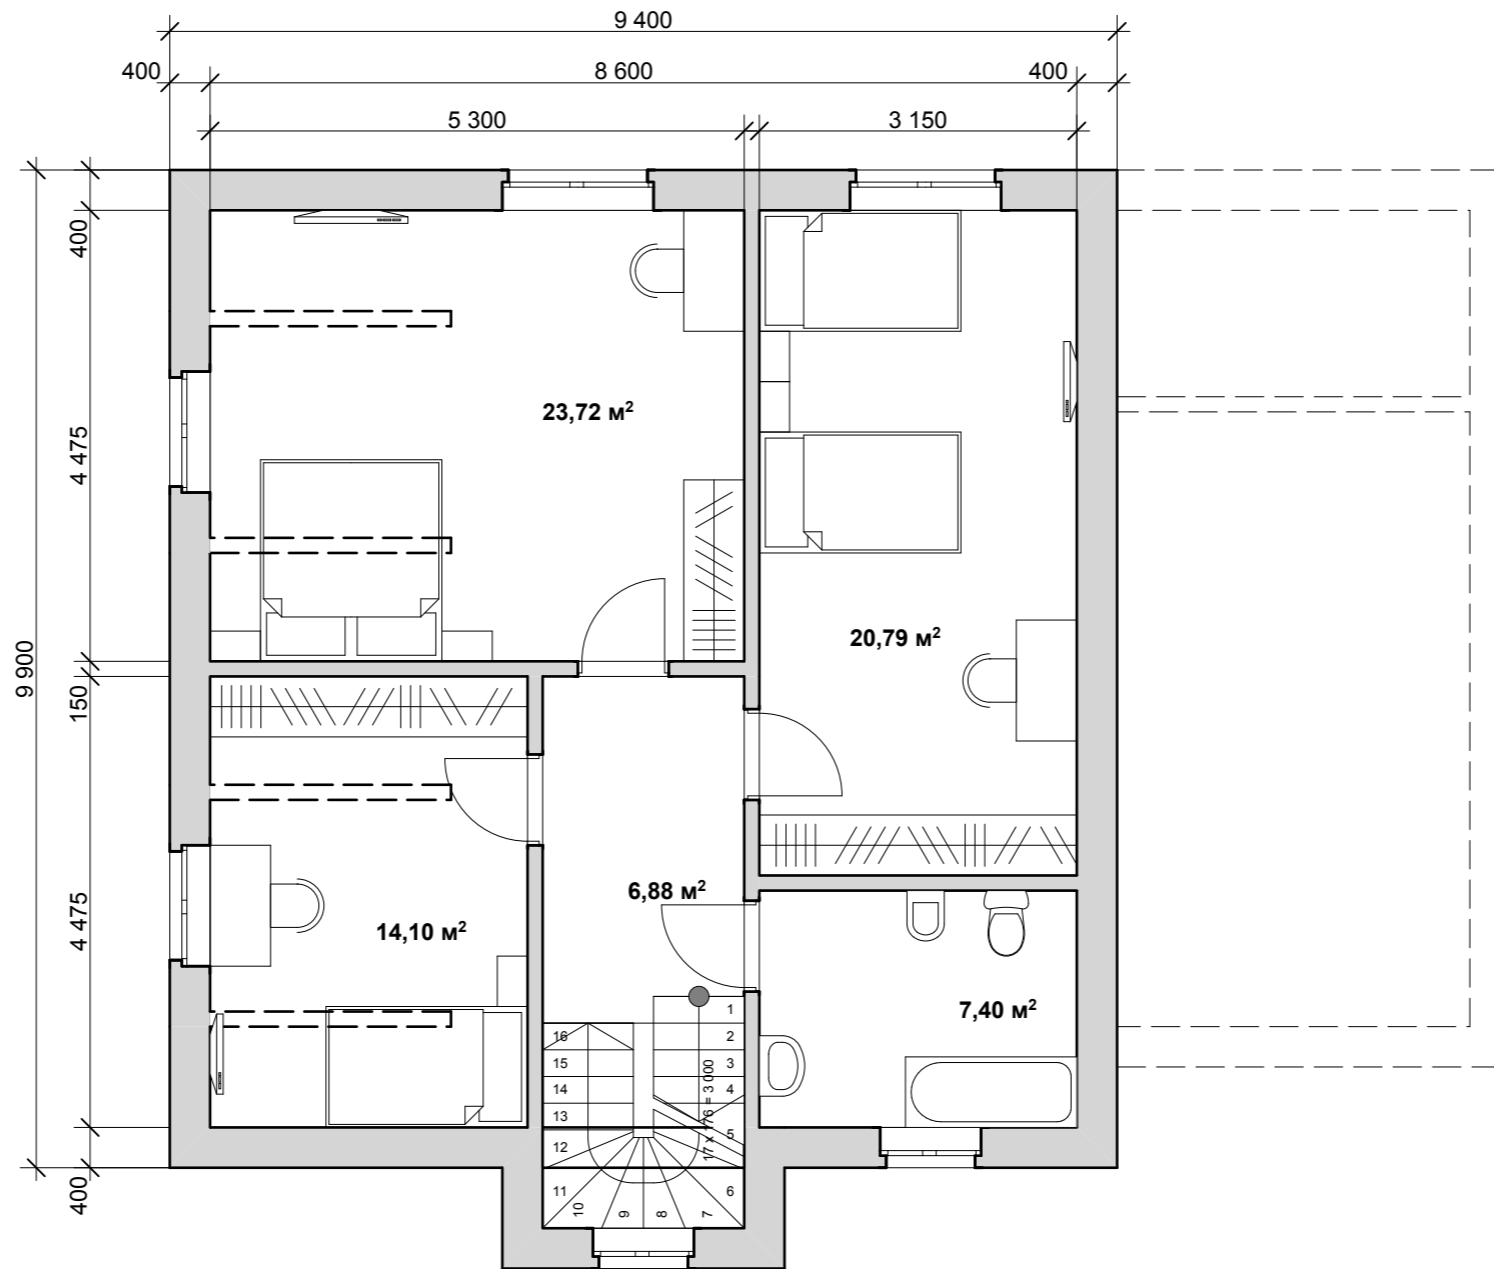

Согласовано


Инов. № подл.	Подп. и дата	Взам. инв. №

						---0001-2		
Изм.	Кол.уч.	Лист	№док.	Подп.	Дата			
						Стадия	Лист	Листов
						ЭП	2	1
						План 2 эт.		